
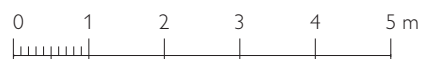



3

RUM OCH KÖK, 80 m²

- Balkong i söderläge med utsikt mot Farstaviken
- Optimal förvaring från skjutdörrsgarderaber och klädkammare
- Härliga sällskapsytor med vacker utsikt

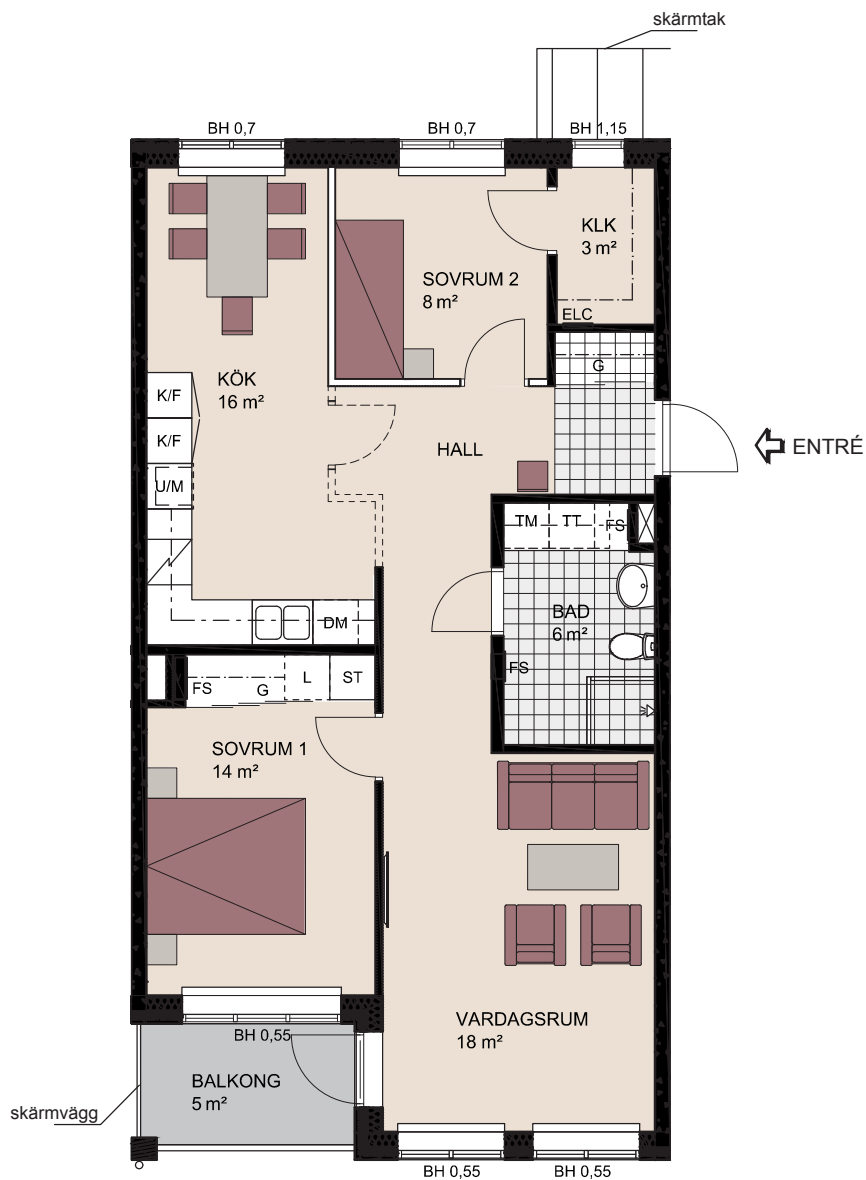

skala 1:100

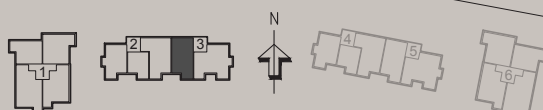

LGH NR: 31102

Seniorgården reserverar sig för ändringar och tryckfel. Fotografier och illustrationer är idébilder som kan avvika från verkligheten.